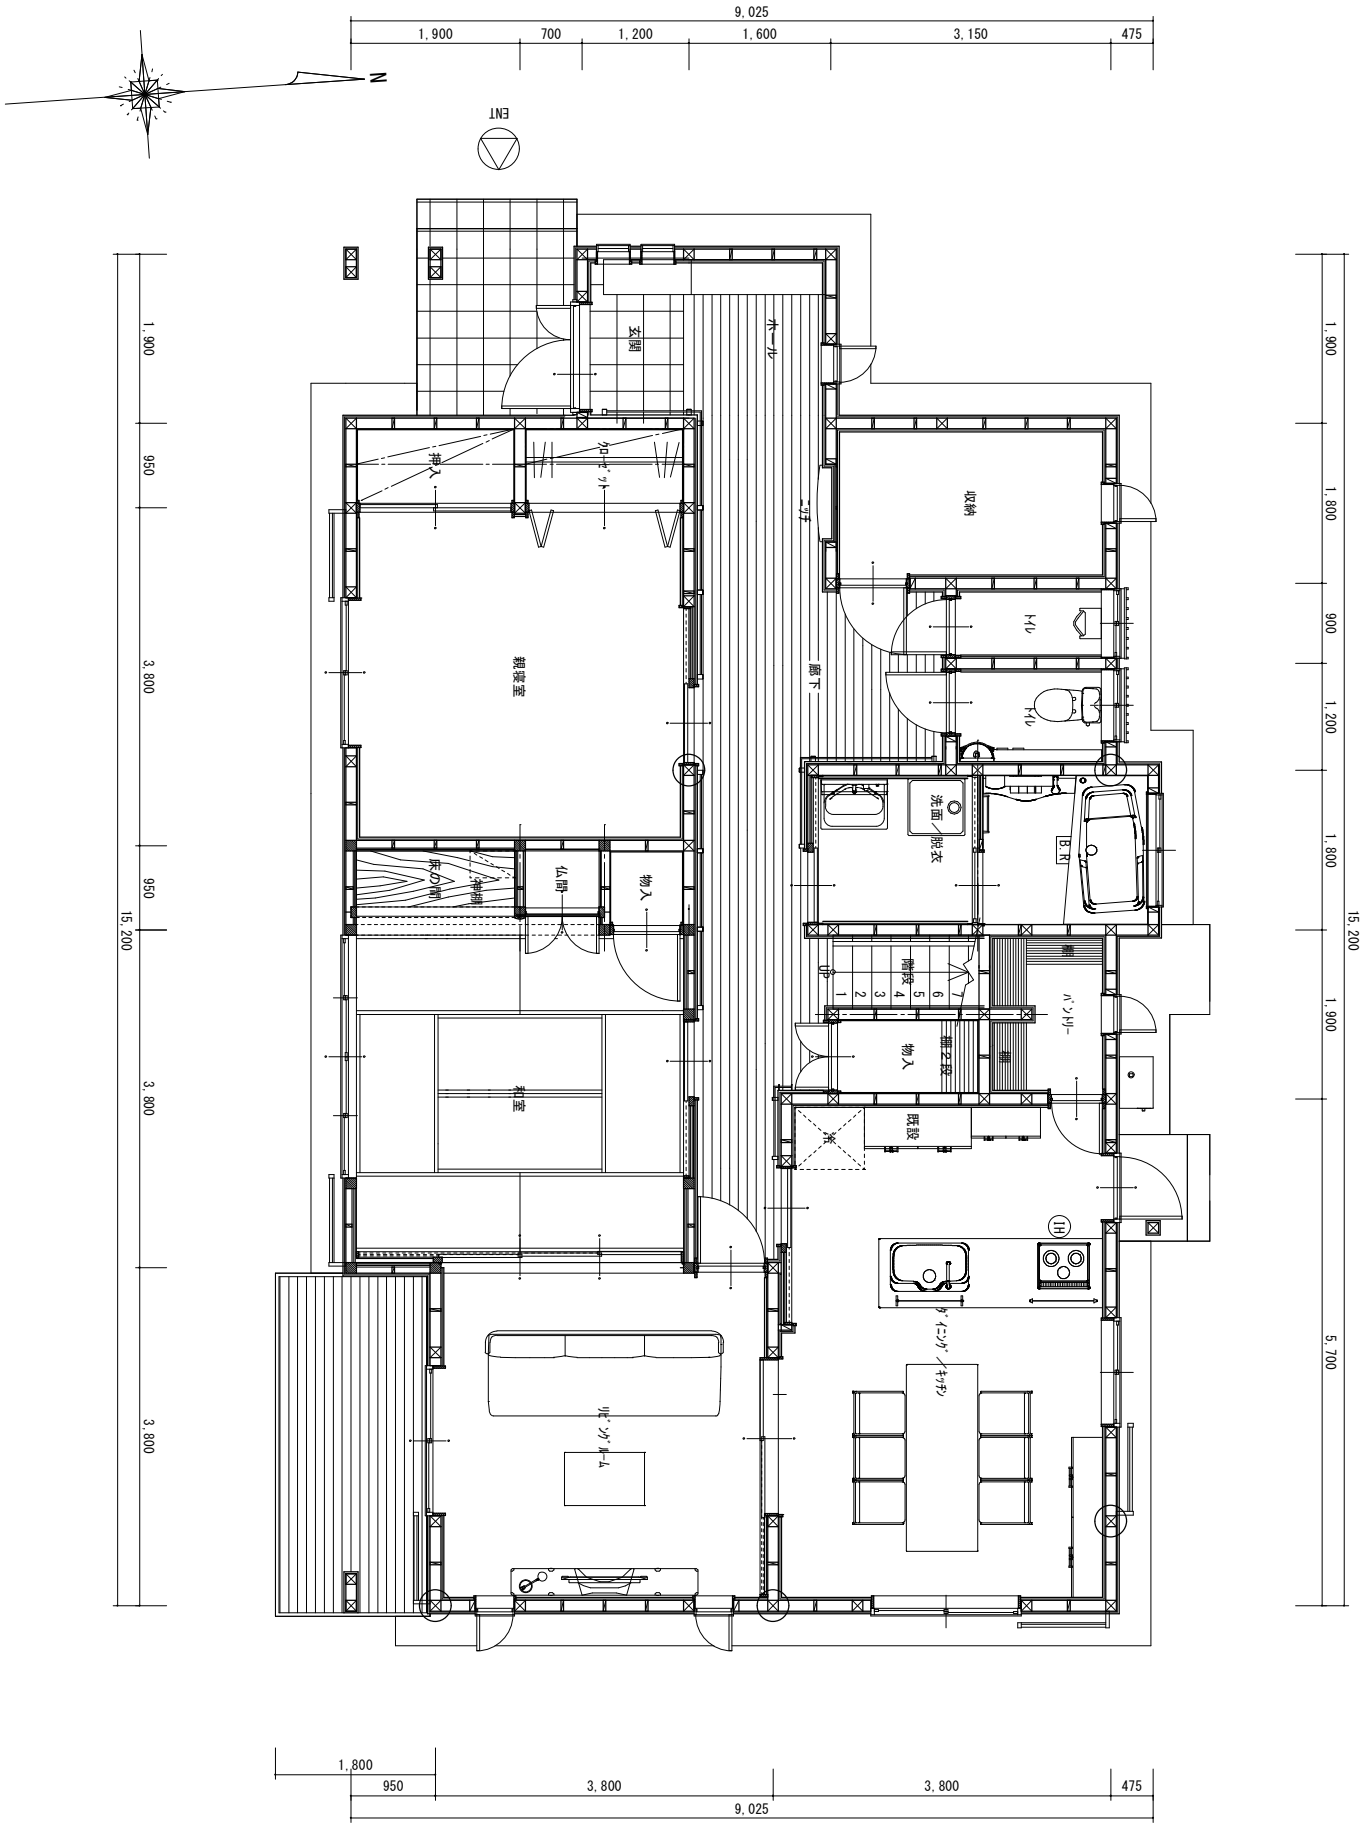

9,025
1,900
700
1,200
1,600
3,150
475
N
ENT
玄関
ホール
押入
クローゼット
収納
ニッチ
トイレ
トイレ
親寝室
廊下
洗面／脱衣
B.R
床の間
神棚
仏間
物入
階段
UP
1
2
3
4
5
6
7
棚
パントリー
棚2段
物入
棚
和室
既設
IH
ダイニング／キッチン
リビングルーム
1,900
950
3,800
950
3,800
3,800
15,200
1,900
1,800
900
1,200
1,800
1,900
5,700
15,200
1,800
950
3,800
3,800
475
9,025

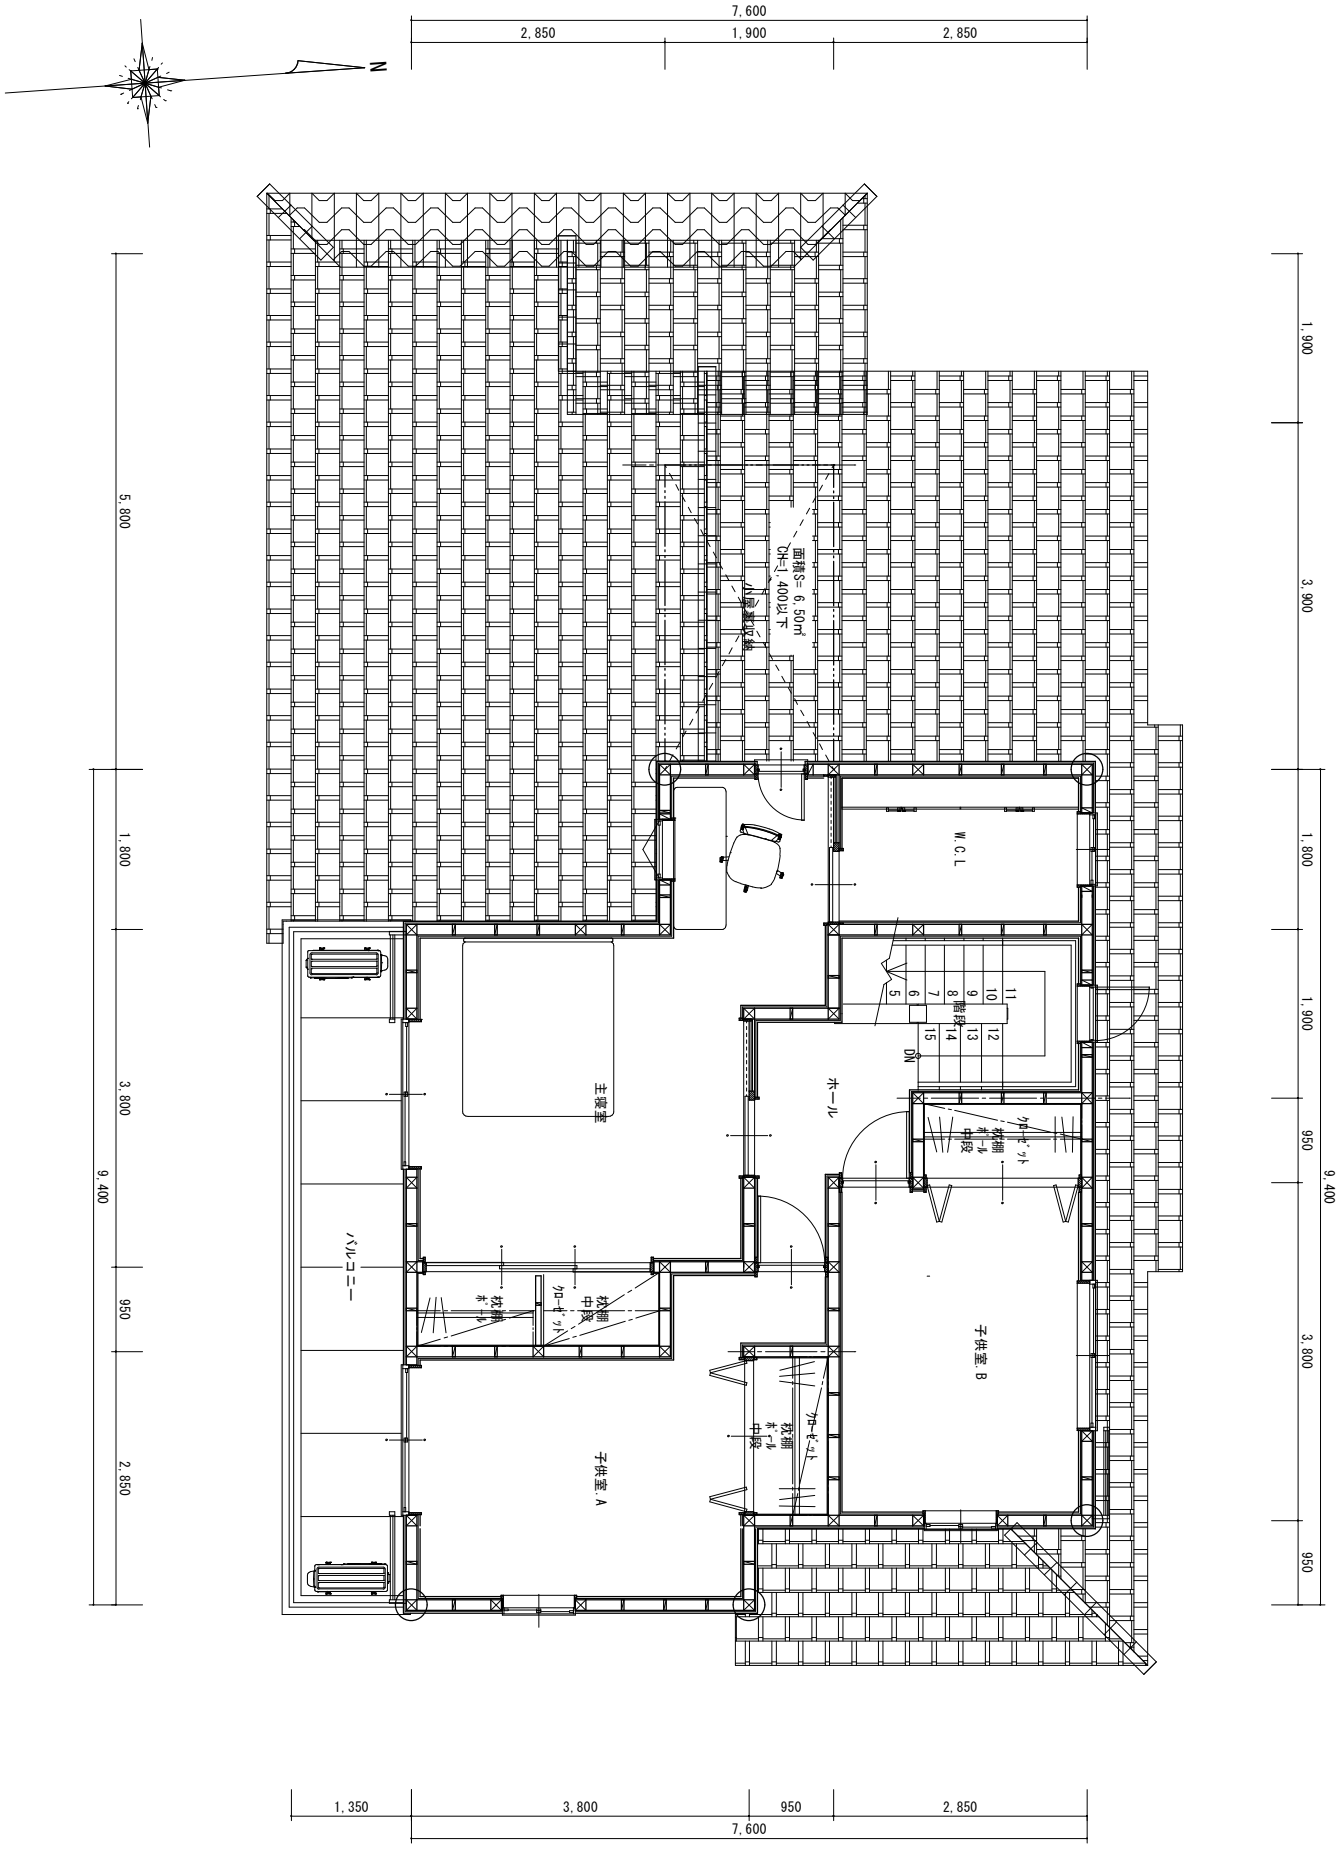

7,600
2,850
1,900
2,850
N
面積S=6.50㎡
CH=1,400以下
小屋裏収納
W.C.L
主寝室
ホール
バルコニー
子供室.A
子供室.B
クローゼット
枕棚
ポール
中段
階段
DN
5
6
7
8
9
10
11
12
13
14
15
5,800
1,800
3,800
950
2,850
9,400
1,900
3,900
1,800
1,900
950
3,800
950
1,350
3,800
950
2,850
7,600