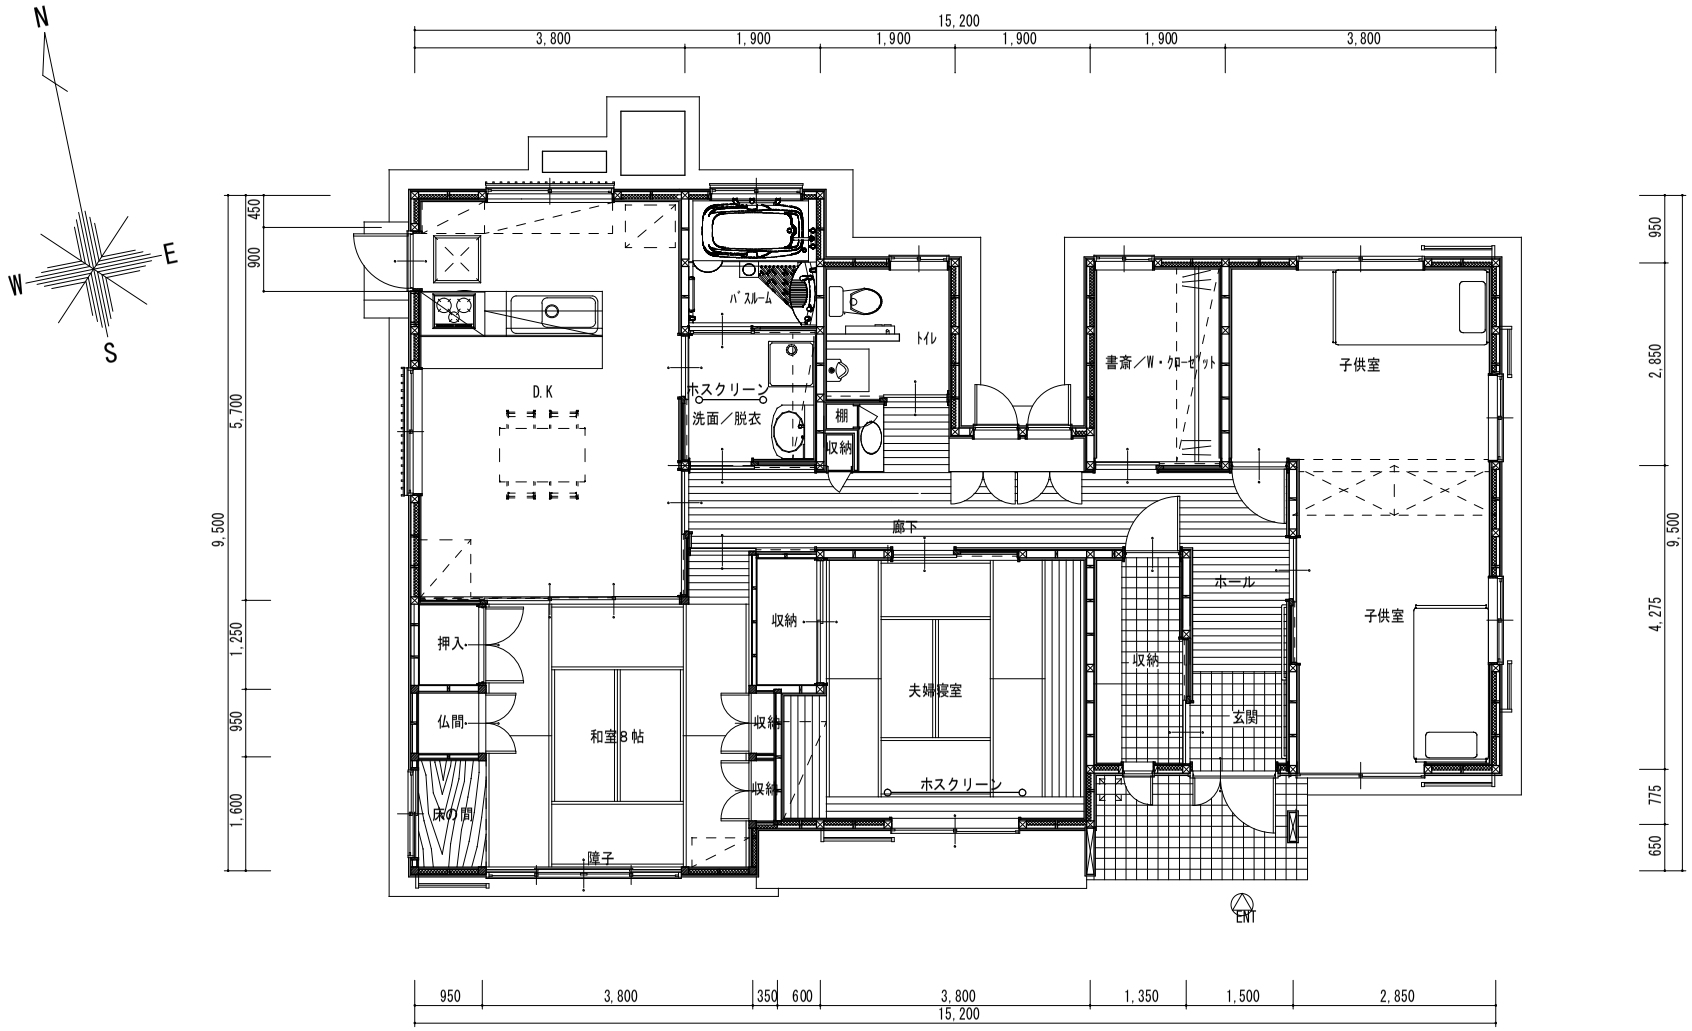
N
E
W
S
15,200
3,800
1,900
1,900
1,900
1,900
3,800
450
900
5,700
9,500
1,250
950
1,600
D.K
バスルーム
トイレ
ホスクリーン
洗面／脱衣
棚
収納
廊下
書斎／W・クローゼット
子供室
ホール
子供室
収納
押入
仏間
和室8帖
床の間
障子
収納
収納
収納
夫婦寝室
ホスクリーン
収納
玄関
ENT
950
2,850
9,500
4,275
775
650
950
3,800
350
600
3,800
1,350
1,500
2,850
15,200